


Kraftwerk1

SIEDLUNG KOCH



WOHNUNGSÜBERBLICK 3.OBERGESCHOSS

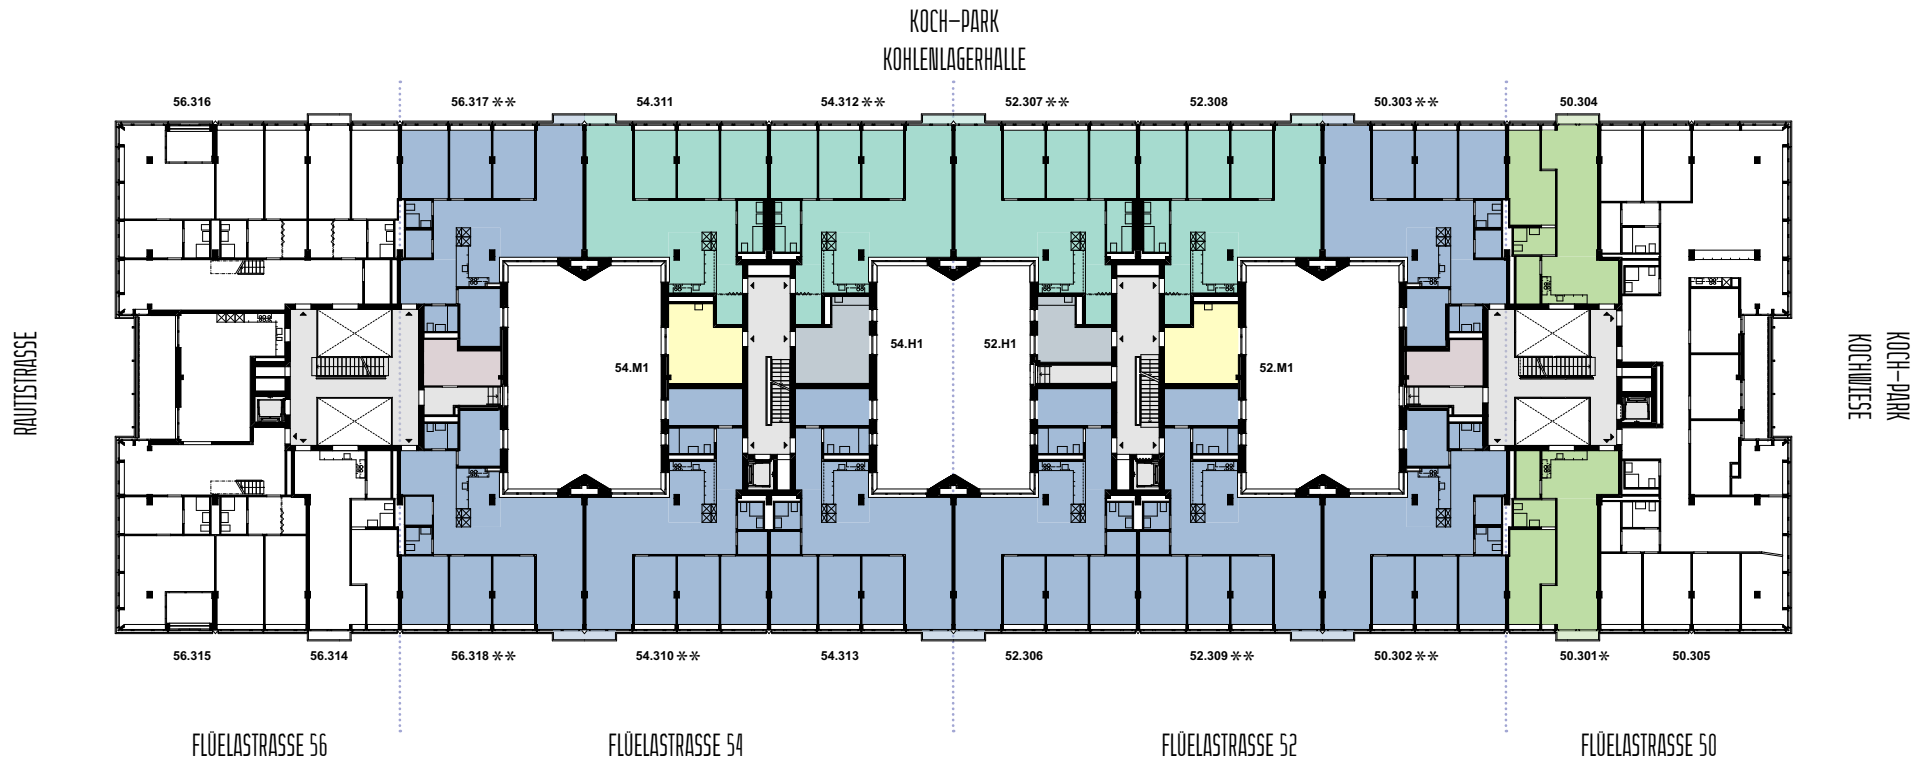

LEGENDE

	Studio-Wohnung		5.5-Zimmer-Wohnung
	1.5-Zimmer-Wohnung		6.5-Zimmer-Wohnung
	2.5-Zimmer-Wohnung		Zusatzzimmer
	3.5-Zimmer-Wohnung		Hobbyraum
	4.5-Zimmer-Wohnung		

- * Subventionierte Wohnungen
- ** Vermietung durch Stiftung Familienwohnungen
- *** vermietet

HINWEIS

Alle Angaben, Pläne, Zeichnungen usw. sind unverbindlich. Änderungen bleiben bis Bauvollendung vorbehalten.


Kraftwerk1

SIEDLUNG KOCH

0 3 m 6 m 12 m



WOHNUNGSÜBERBLICK 4.OBERGESCHOSS

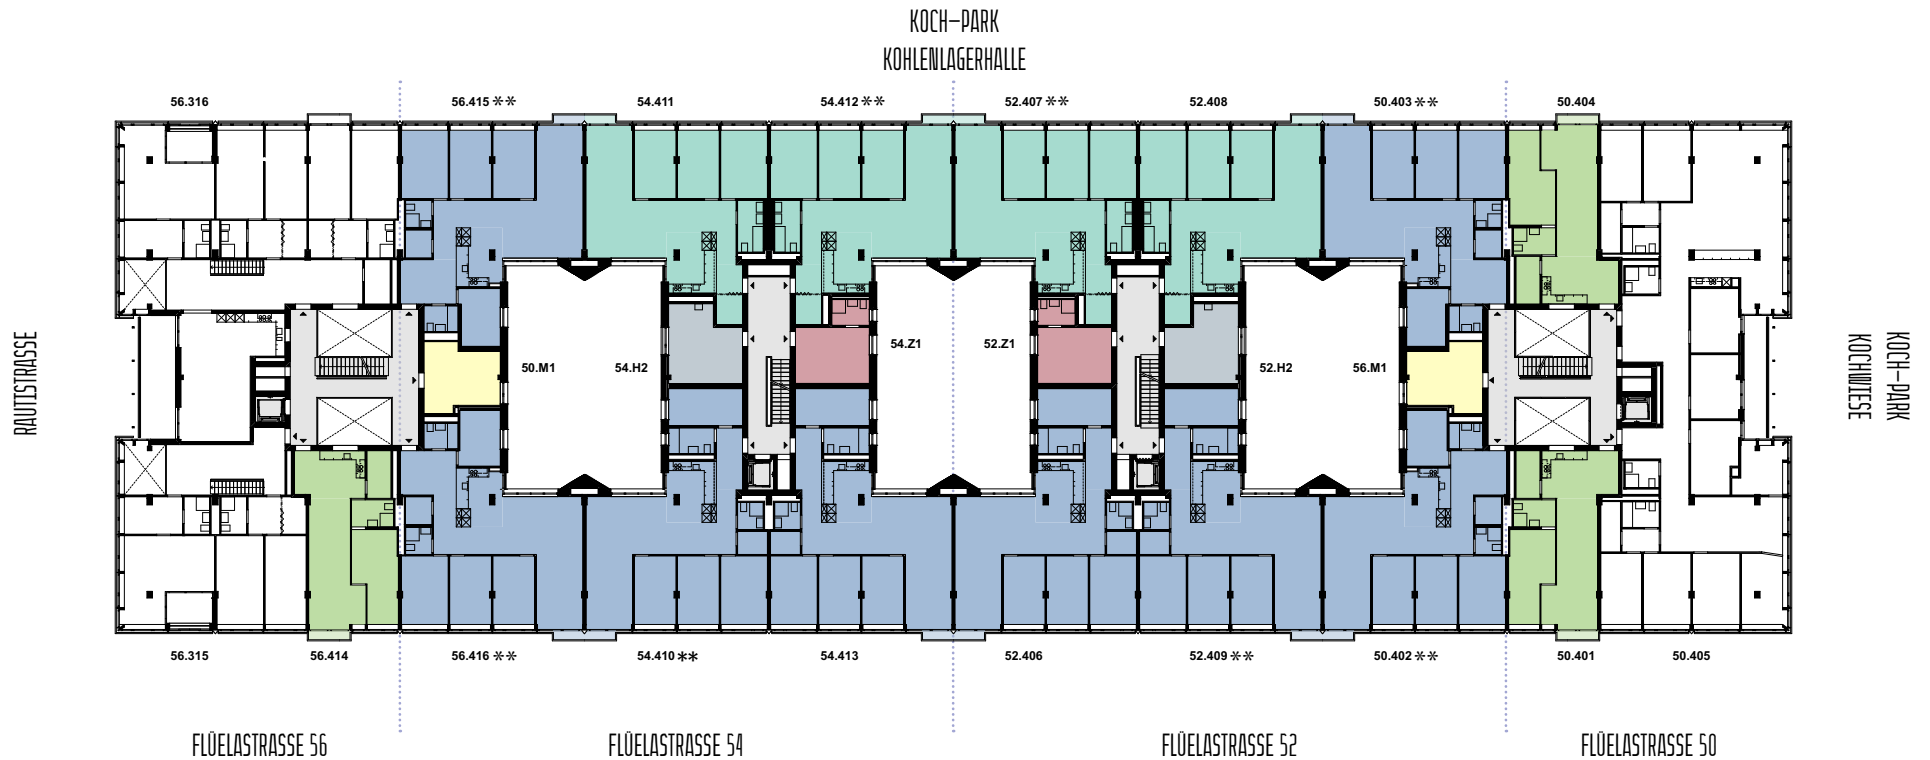

LEGENDE

	Studio-Wohnung		5.5-Zimmer-Wohnung
	1.5-Zimmer-Wohnung		6.5-Zimmer-Wohnung
	2.5-Zimmer-Wohnung		Zusatzzimmer
	3.5-Zimmer-Wohnung		Hobbyraum
	4.5-Zimmer-Wohnung		

* Subventionierte Wohnungen
 ** Vermietung durch Stiftung Familienwohnungen
 *** vermietet

HINWEIS

Alle Angaben, Pläne, Zeichnungen usw. sind unverbindlich. Änderungen bleiben bis Bauvollendung vorbehalten.


Kraftwerk1

SIEDLUNG KOCH

0 3m 6m 12m



WOHNUNGSÜBERBLICK 5.OBERGESCHOSS

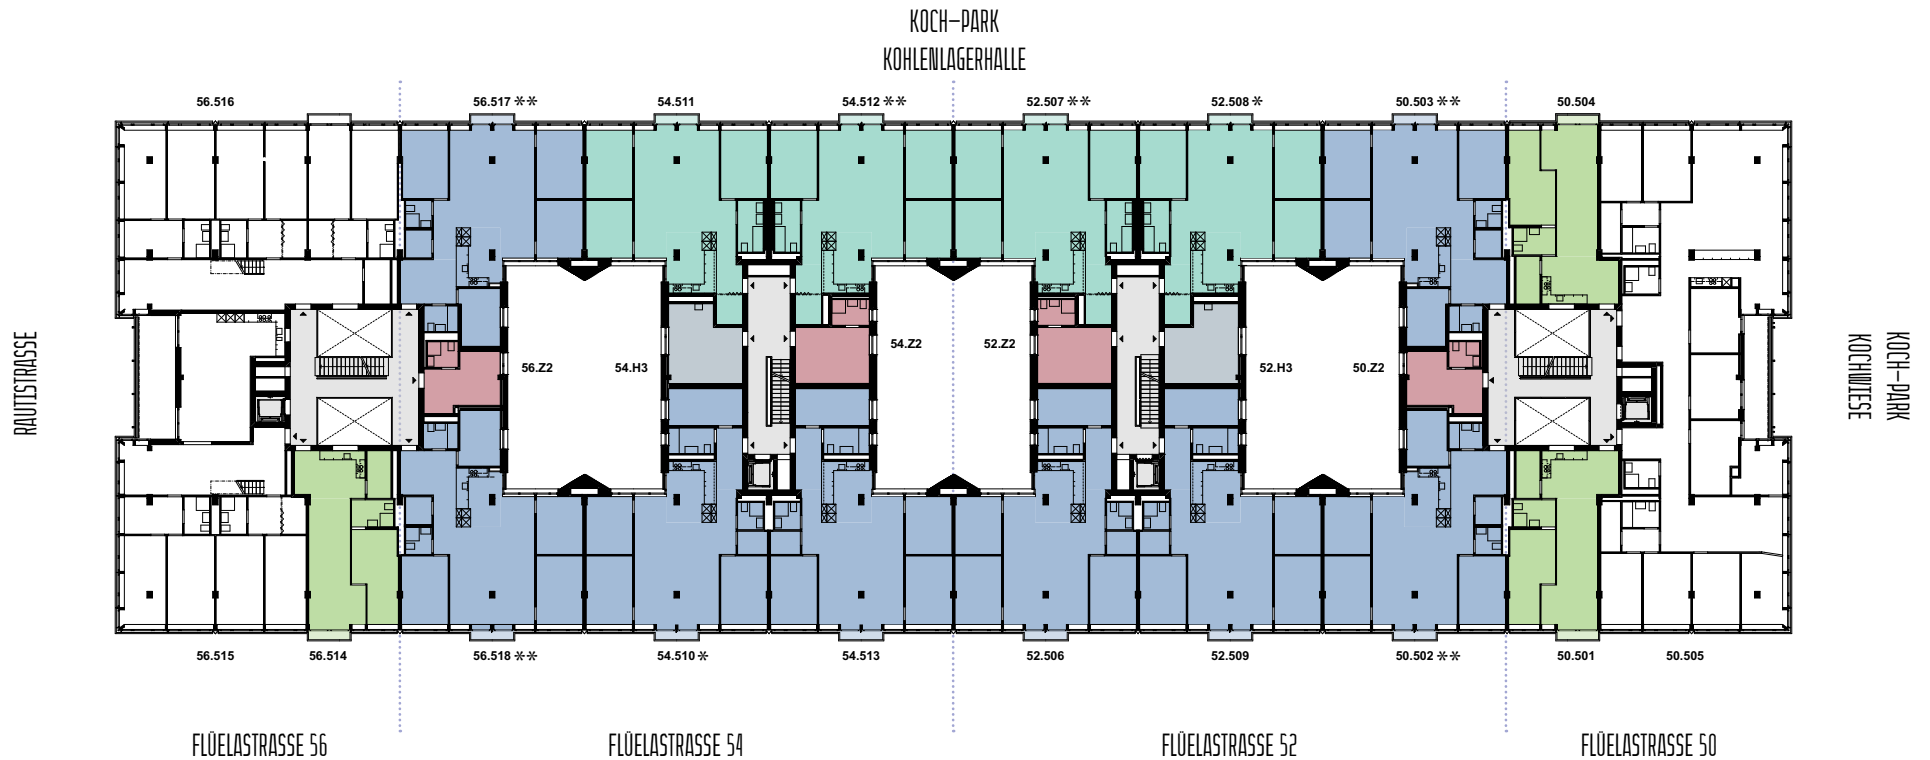

LEGENDE

	Studio-Wohnung		5.5-Zimmer-Wohnung
	1.5-Zimmer-Wohnung		6.5-Zimmer-Wohnung
	2.5-Zimmer-Wohnung		Zusatzzimmer
	3.5-Zimmer-Wohnung		Hobbyraum
	4.5-Zimmer-Wohnung		

* Subventionierte Wohnungen
 ** Vermietung durch Stiftung Familienwohnungen
 *** vermietet

HINWEIS

Alle Angaben, Pläne, Zeichnungen usw. sind unverbindlich.
 Änderungen bleiben bis Bauvollendung vorbehalten.


Kraftwerk1

SIEDLUNG KOCH

0 3m 6m 12m



WOHNUNGSÜBERBLICK 6.OBERGESCHOSS

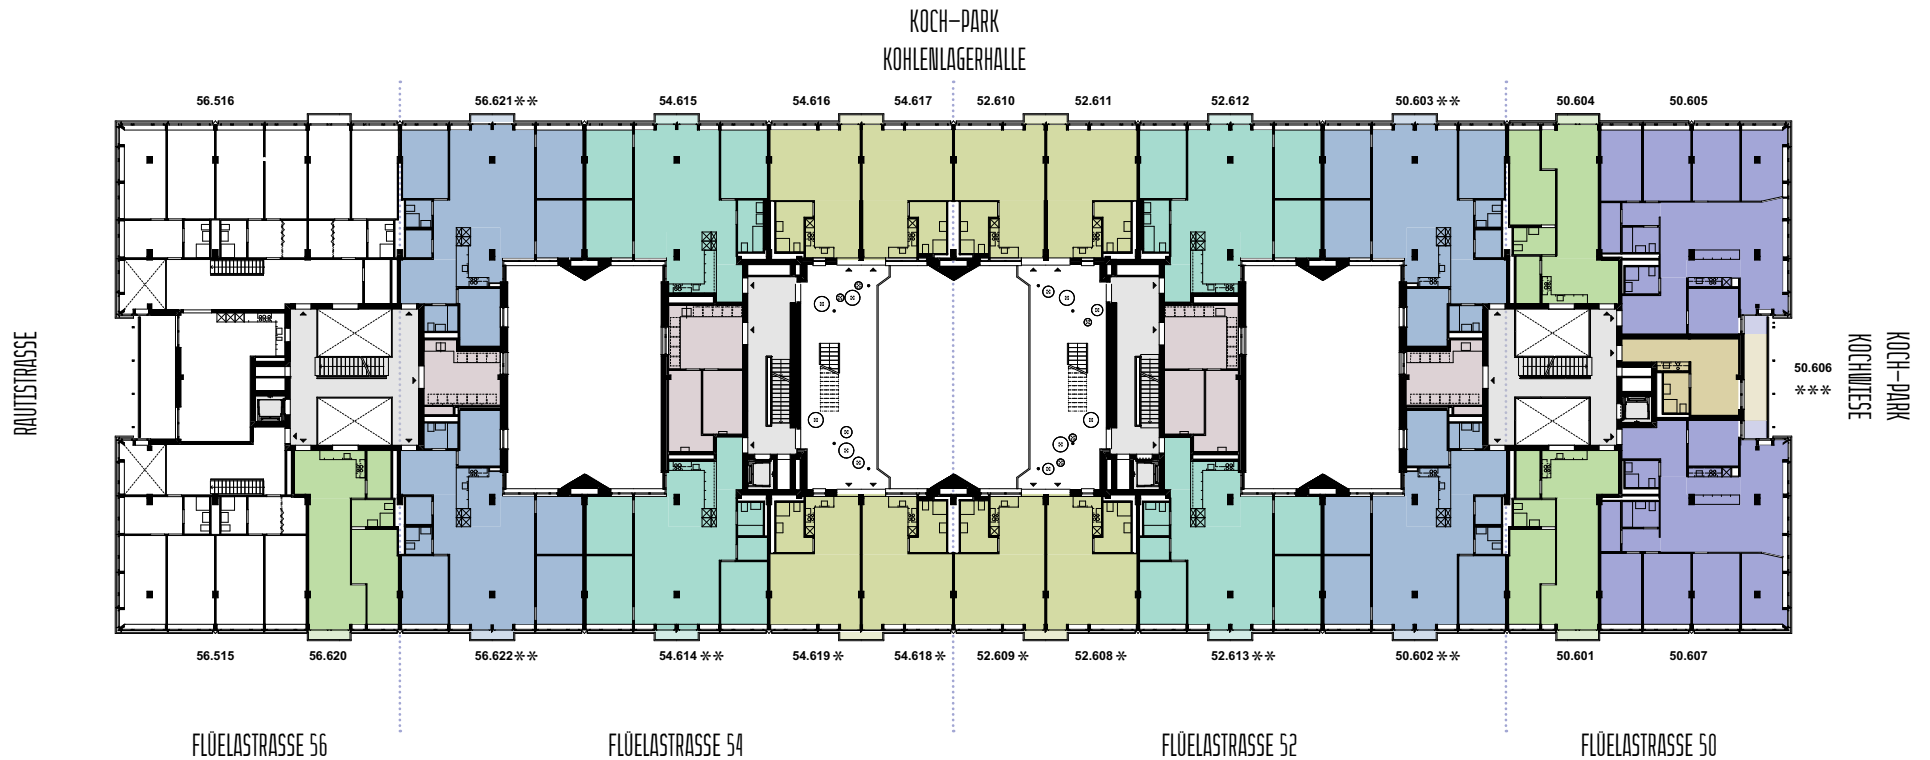

LEGENDE

	Studio-Wohnung		5.5-Zimmer-Wohnung
	1.5-Zimmer-Wohnung		6.5-Zimmer-Wohnung
	2.5-Zimmer-Wohnung		Zusatzzimmer
	3.5-Zimmer-Wohnung		Hobbyraum
	4.5-Zimmer-Wohnung		

* Subventionierte Wohnungen
 ** Vermietung durch Stiftung Familienwohnungen
 *** vermietet

HINWEIS

Alle Angaben, Pläne, Zeichnungen usw. sind unverbindlich. Änderungen bleiben bis Bauvollendung vorbehalten.


Kraftwerk1

SIEDLUNG KOCH

0 3m 6m 12m



WOHNUNGSÜBERBLICK 7.OBERGESCHOSS

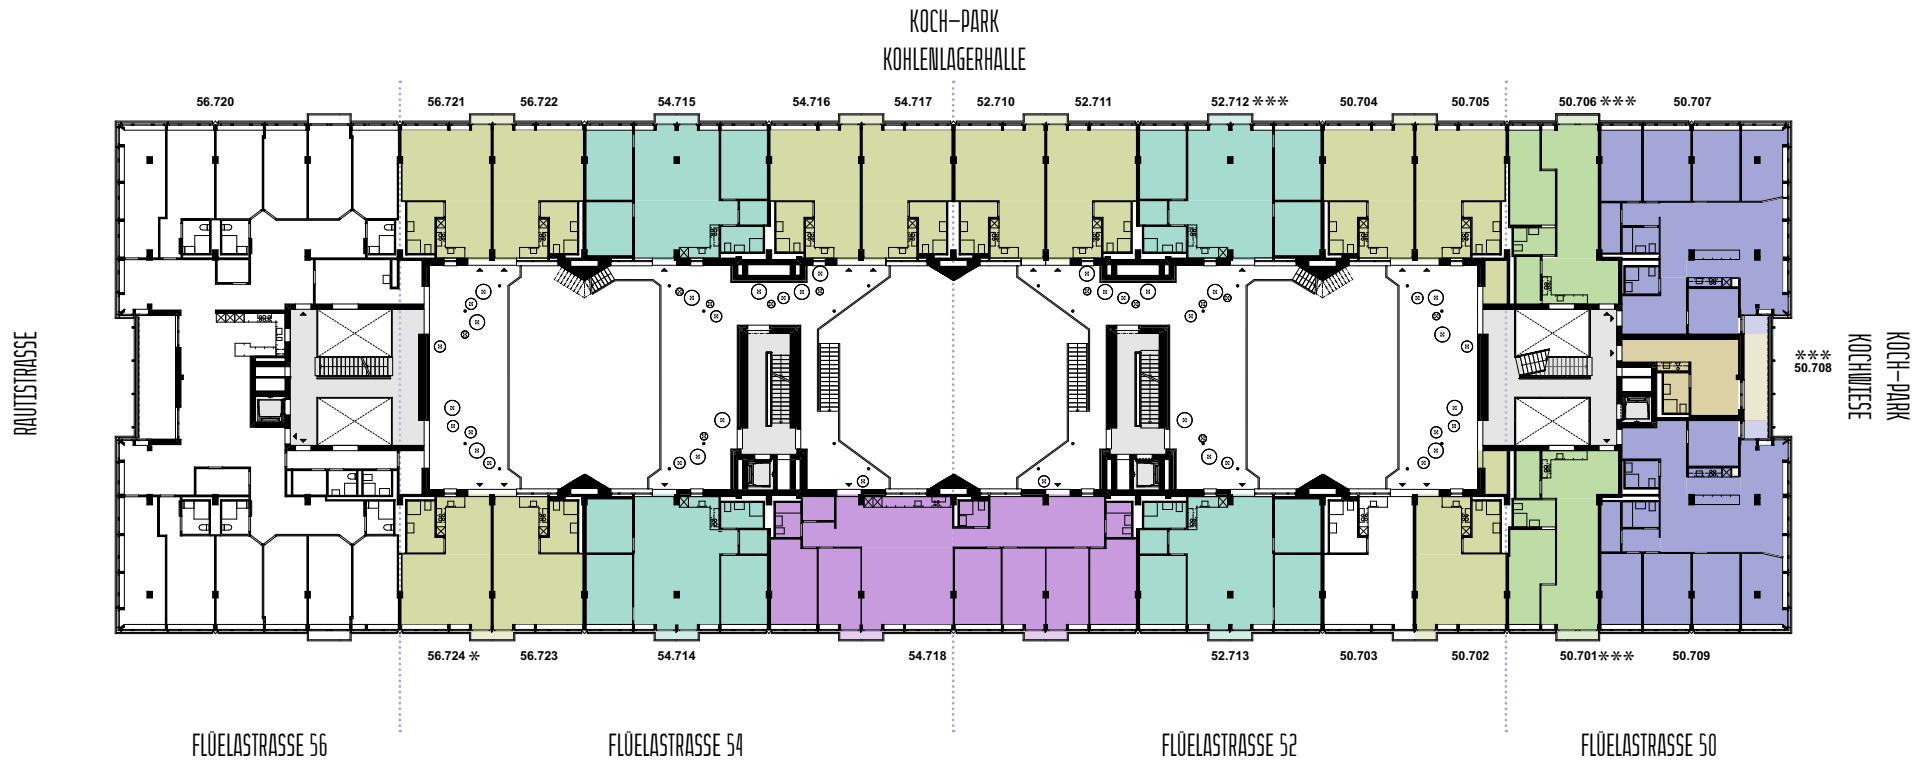

LEGENDE

	Studio-Wohnung		5.5-Zimmer-Wohnung
	1.5-Zimmer-Wohnung		6.5-Zimmer-Wohnung
	2.5-Zimmer-Wohnung		Zusatzzimmer
	3.5-Zimmer-Wohnung		Hobbyraum
	4.5-Zimmer-Wohnung		

* Subventionierte Wohnungen
 ** Vermietung durch Stiftung Familienwohnungen
 *** vermietet

HINWEIS

Alle Angaben, Pläne, Zeichnungen usw. sind unverbindlich.
 Änderungen bleiben bis Bauvollendung vorbehalten.


Kraftwerk1

SIEDLUNG KOCH

0 3m 6m 12m



WOHNUNGSÜBERBLICK 8.OBERGESCHOSS

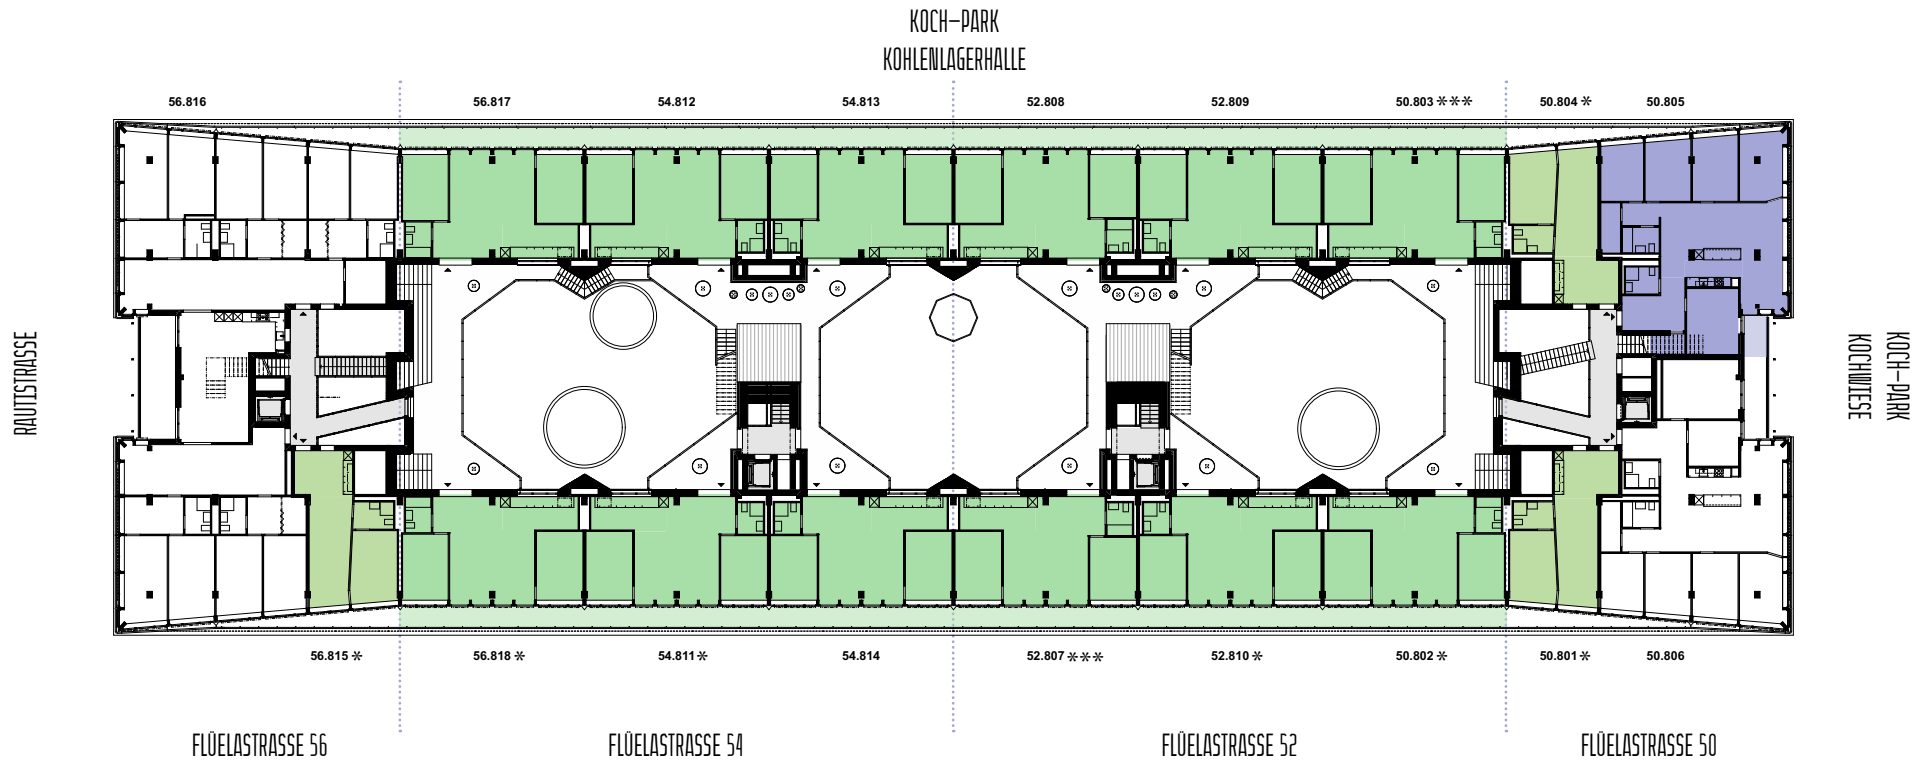

LEGENDE

	Studio-Wohnung		5.5-Zimmer-Wohnung
	1.5-Zimmer-Wohnung		6.5-Zimmer-Wohnung
	2.5-Zimmer-Wohnung		Zusatzzimmer
	3.5-Zimmer-Wohnung		Hobbyraum
	4.5-Zimmer-Wohnung		

* Subventionierte Wohnungen
 ** Vermietung durch Stiftung Familienwohnungen
 *** vermietet

HINWEIS

Alle Angaben, Pläne, Zeichnungen usw. sind unverbindlich. Änderungen bleiben bis Bauvollendung vorbehalten.